


Umgebungsgestaltung - Pflanzkonzept
 727 | LYSTRÄ | WÜB CHÜEMOOS, Lysstrasse, 3322 Urtenen-Schönbühl

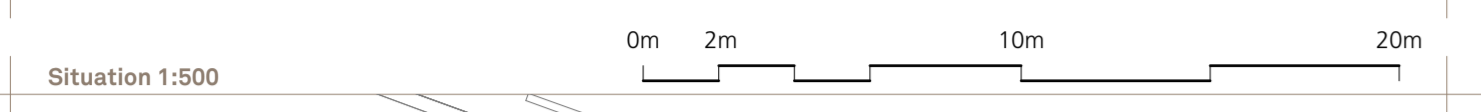

LEGENDE

Hartflächen

- Sickerasphaltbelag oder Saibro Festkies
- Kiesfläche Reutiger Mergel
- Fallschutzblag

Ausstattung

- Veloanlehnbügel
- Spielgerät
- Zaun Diagonalgeflecht, H 1.00m

Grünflächen

- Rasenflächen
- Ökologische Ausgleichsflächen Artenreiche Magerwiese mit heimischen Gehölzen
- Staudenflächen allgemein Wäldwiler Staudenmischungen: "Silbersommer", "Sommerwind", "Schattenperle" & "Blue-White Paradise"
- Staudenflächen privat individuelle Gestaltung oder Mischungen

Bepflanzung

- Bäume bestehend
- Strassenbaum neu Fraxinus ornus Hochstamm 20/25cm
- Platzbaum neu Pinus sylvestris Hochstamm 16/18cm
- Solitärbaum neu in allg. Pflanzflächen z.B. Alnus x spaethii, Amelanchier arborea, Amelanchier lamarckii, Pinus sylvestris
- Wildsträucher neu Heimische Vogel- und Insektennährgehölze Höhe 2.00-3.00m
- Formschnitthecke neu Acer campestre, Carpinus betulus, Cornus mas Höhe 1.80-2.00m

